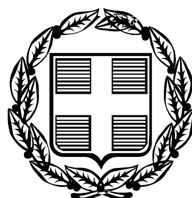


ΕΦΗΜΕΡΙΣ ΤΗΣ ΚΥΒΕΡΝΗΣΕΩΣ

ΤΗΣ ΕΛΛΗΝΙΚΗΣ ΔΗΜΟΚΡΑΤΙΑΣ

ΤΕΥΧΟΣ ΤΕΤΑΡΤΟ — Αρ. Φύλλου 172

26 Απριλίου 2007

ΠΕΡΙΕΧΟΜΕΝΑ

ΑΠΟΦΑΣΕΙΣ

ΑΠΟΦΑΣΕΙΣ

Αριθμ. 1169 (1)

Κήρυξη δημόσιας δασικής έκτασης 21,137 στρεμ. ως αναδασωτέας, στη θέση «Μαρούλι» Δ.Δ. Λιβαδίου, Δήμου Λιβαδίου.

Ο ΓΕΝΙΚΟΣ ΓΡΑΜΜΑΤΕΑΣ
ΠΕΡΙΦΕΡΕΙΑΣ ΘΕΣΣΑΛΙΑΣ

Εχοντας υπόψη:

1 .Τις διατάξεις του ν. 2503/1997 «περί διοικητικής αποκέντρωσης».

2. Την υπ' αριθμ. 1860/23.3.2001 (ΦΕΚ 421/12.4.2001) απόφαση Γ. Γ. Περιφ. Θεσσαλίας «περί εξουσιοδότησης των Προϊσταμένων της Περιφέρειας, των Δ/ντών Δασών των Νομών, των Δασαρχών κ.λπ. να υπογράφουν με εντολή του».

3. Τις διατάξεις των άρθρων 38 παρ. 1 και 41 παρ. 1 και 3 του ν. 998/1979 «περί προστασίας των δασών κ.λπ.».

4. Τις α) 160417/1180/8.7.1980 και β) 182447/3049/24.9.1980 Δ/γές του Υπουργείου Γεωργίας σχετικές με την κήρυξη εκτάσεων ως αναδασωτέων.

5. Την υπ' αριθμ. 741/1.3.2007 αναφορά του Δασαρχείου Ελασσόνας με την οποία προτείνεται η κήρυξη της δημόσιας δασικής έκτασης των 21,137 στρεμμάτων που βρίσκεται στη θέση «Μαρούλι» περιοχής Δ.Δ. Λιβαδίου, Δήμου Λιβαδίου, ως αναδασωτέας, αποφασίζουμε:

Κηρύσσουμε αναδασωτέα δημόσια δασική έκταση (δάσος πρίνου υψηλής μορφής) εμβαδού 21,137 στρεμμάτων, της οποίας η βλάστηση καταστράφηκε λόγω παράνομης κατάληψης και εκχέρσωσης στη θέση «Μαρούλι», περιοχής Δ.Δ. Λιβαδίου, Δήμου Λιβαδίου και η οποία ορίζεται:

ΑΝΑΤΟΛΙΚΑ: Δημόσιο δάσος.
ΔΥΤΙΚΑ: Μη δασική έκταση και πρανές ρέματος.
ΒΟΡΕΙΑ: Δημόσιο δάσος και ρέμα.
ΝΟΤΙΑ: Δημόσιο δάσος και πρανές ρέματος.

Η ανωτέρω έκταση απεικονίζεται με τα στοιχεία Α, Β, Γ, Δ, Ε, Ζ, Η, Θ, Ι, Α στο διάγραμμα του Δασαρχείου Ελασσόνας το οποίο αποτελεί αναπόσπαστο τμήμα της παρούσης.

Σκοποί της κήρυξης της ανωτέρω έκτασης ως αναδασωτέας, είναι η διατήρηση του δασικού χαρακτήρα αυτής, ο αποκλεισμός διάθεσής της για άλλη χρήση και η αποκατάσταση της καταστραφείσης δασικής βλάστησης. (Η έκταση πριν την εκχέρσωση αποτελούσε δάσος πρίνου υψηλής μορφής).

Η απόφαση αυτή να δημοσιευθεί στην Εφημερίδα της Κυβερνήσεως.


Λάρισα, 30 Μαρτίου 2007


Με εντολή Γενικού Γραμματέα Περιφέρειας
Ο Προϊστάμενος Διεύθυνσης
ΓΕΩΡΓΙΟΣ ΠΑΡΑΣΧΟΣ

ΕΛΛΗΝΙΚΗ ΔΗΜΟΚΡΑΤΙΑ
ΠΕΡΙΦΕΡΕΙΑ ΘΕΣΣΑΛΙΑΣ
Δ/ΝΣΗ ΔΑΣΩΝ Ν. ΛΑΡΙΣΑΣ

Ανήκει στην αριθ.: 1169/30-3-2007
Α π ό φ α σ η Δ/νσης Δασών Ν. Λάρισας
ΤΟΠΟΓΡΑΦΙΚΟ ΔΙΑΓΡΑΜΜΑ
ΕΚΧΕΡΣΩΜΕΝΟΥ ΔΗΜΟΣΙΟΥ ΔΑΣΟΥΣ
ΔΗΜΟΣ : ΛΙΒΑΔΙΟΥ
ΘΕΣΗ : "Μαρούλι" Δ.Δ. Λιβαδίου
ΚΛΙΜΑΚΑ : 1: 2.000

Αποσπάσματα φύλλων ορθοφωτοχάρτη έτους 1996, με αριθ. 340-434, 437, 440, κλίμακας 1:50.000

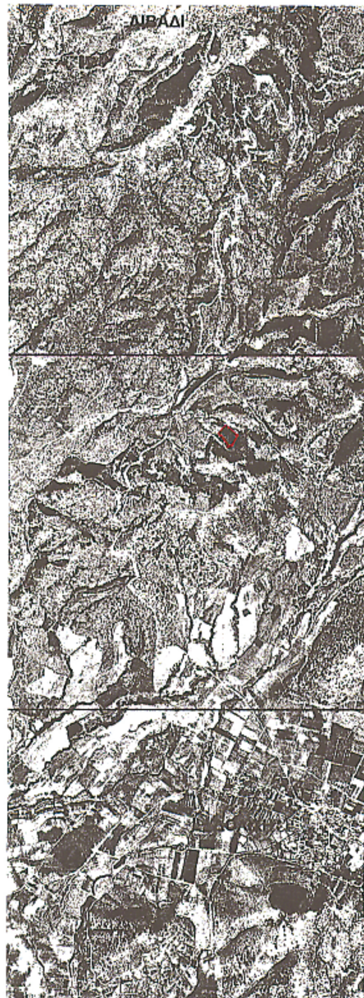

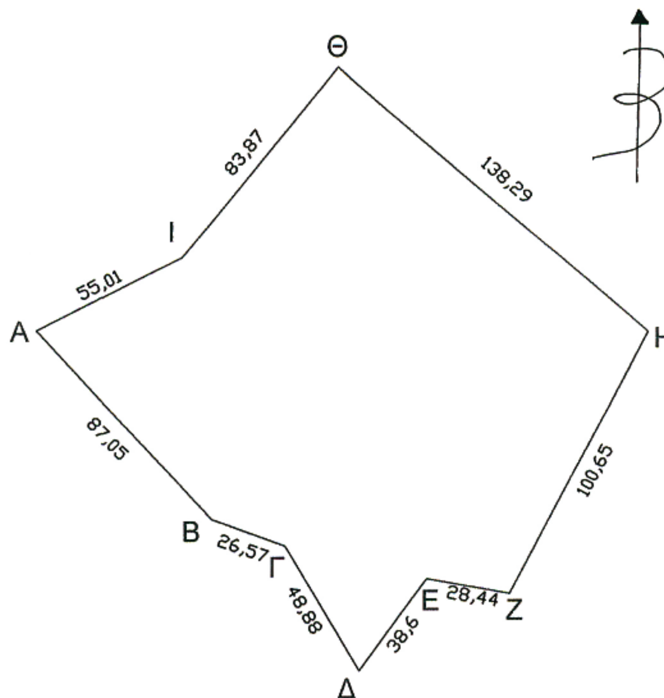

ΣΥΝΤΕΤΑΓΜΕΝΕΣ ΚΟΡΥΦΩΝ Ε.Γ.Σ.Α. '87

Α	X=342815.0000	Y=4439445.0000
Β	X=342874.0000	Y=4439381.0000
Γ	X=342899.0000	Y=4439372.0000
Δ	X=342924.0000	Y=4439330.0000
Ε	X=342947.0000	Y=4439361.0000
Ζ	X=342975.0000	Y=4439356.0000
Η	X=343022.0000	Y=4439445.0000
Θ	X=342917.0000	Y=4439535.0000
Ι	X=342864.0000	Y=4439470.0000

ΥΠΟΜΝΗΜΑ :
Α-Β-Γ-Δ-Ε-Ζ-Η-Θ-Ι-Α : Όρια εκχερσωμένου δημόσιου δάσους εμβαδού 21,13750 στρ.

ΕΘΝΙΚΟ ΤΥΠΟΓΡΑΦΕΙΟ
Για τεχνικούς λόγους στο σχεδιάγραμμα έγινε σμίκρυνση κατά ποσοστό 78 %

ΥΠΟΜΝΗΜΑ :
 Θέση εκχερσωμένου δημόσιου δάσους εμβαδού 21,13750 στρεμμάτων

ΘΕΩΡΗΘΗΚΕ Λάρισα 30 - 3 - 2007 ΜΕ Ε.Γ.Γ.Π. ΘΕΣΣΑΛΙΑΣ Ο ΠΡΟΪΣΤΑΜΕΝΟΣ Δ/ΝΣΗΣ ΔΑΣΩΝ Ν. ΛΑΡΙΣΑΣ ΓΕΩΡΓΙΟΣ ΠΑΡΑΣΧΟΣ Δασολόγος με Α΄ βαθμό	ΘΕΩΡΗΘΗΚΕ Ελασσόνα 1 - 3 - 2007 Ο ΔΑΣΑΡΧΗΣ ΕΛΑΣΣΟΝΑΣ Ιωάννης Β. Μπρούζας Δασολόγος με Α΄ βαθμό	Ελασσόνα 1 - 3 - 2007 Ο ΣΥΝΤΑΚΤΗΣ Βασίλειος Δ. Τσιαφίδης Δασοπόνος

Αριθμ. 4987 (2)

Καθορισμός ορίων αιγιαλού, παραλίας και παλαιού αιγιαλού στη θέση «Αγ. Σώστης - Πάνορμος, νήσου Μυκόνου.

Ο ΓΕΝΙΚΟΣ ΓΡΑΜΜΑΤΕΑΣ
ΠΕΡΙΦΕΡΕΙΑΣ ΝΟΤΙΟΥ ΑΙΓΑΙΟΥ

Έχοντας υπόψη

1. Τις διατάξεις των άρθρων 3, 4, 5 και 6 του ν. 2971/2001 (ΦΕΚ 285/τ.Α΄/19.12.2001) «περί αιγιαλού και παραλίας».

2. Τις διατάξεις ίου άρθρου 1 του ν. δ/τος 439/1970 «περί συμπληρώσεως των διατάξεων περί αιγιαλού».

3. Τις διατάξεις του άρθρου 5 του ν. 3200/1955 «περί διοικητικής αποκέντρωσης», όπως αυτές τροποποιήθηκαν και ισχύουν σήμερα.

4. Τις διατάξεις του άρθρου 19 παραγρ. 5 του ν. 2344/1995, του άρθρου 52 παρ. 6 ν. 2218/1994, του άρθρου 4 παρ. 7 του ν. 2240/1994, δυνάμει των οποίων αρμοδιότητες του Υπουργείου Οικονομικών που είχαν μεταβιβασθεί στους Νομάρχες, ανήκουν στον Περιφερειακό Δ/ντή, σε συνδυασμό με αυτές του άρθρου 14 παρ. 2 του ν. 2399/1996 με τις οποίες προβλέπεται η κατάργηση των θέσεων των Περ/κών Δ/ντών, οι αρμοδιότητες πλέον του οποίου περιήλθαν στο Γενικό Γραμματέα της Περιφέρειας και ασκούνται από τον αναπληρωτή Περ/κό Δ/ντή.

5. Τις διατάξεις του τετάρτου εδαφίου της παρ. 2 του άρθρου 1 και της παρ. 6 του ιδίου άρθρου του ν. 2503/1997 «Διοίκηση, οργάνωση, στελέχωση της Περιφέρειας, ρύθμιση θεμάτων για την Τοπική Αυτοδιοίκηση και άλλες διατάξεις» (ΦΕΚ 107/Α), σύμφωνα με τις οποίες οι Περιφερειακές Υπηρεσίες του Υπουργείου Οικονομικών, που συγκροτούσαν την Περιφερειακή Διοίκηση του Νομού ή της Νομαρχίας, δεν υπήχθησαν στην ενιαία οργανική μονάδα της Περιφέρειας, ούτε καταργήθηκαν αλλά αποτελούν από 1.9.1997, Υπηρεσίες του Υπουργείου Οικονομικών.

6. Το υπ' αριθμ. 28979/31.7.1997 έγγραφο της Δ/νσης Διοίκησης του Υπουργείου Εσωτερικών, Δημ. Διοίκησης και Αποκέντρωσης, σύμφωνα με το οποίο οι αρμοδιότητες του Γενικού Γραμματέα της Περιφέρειας σε θέματα Υπηρεσιών του Υπουργείου Οικονομικών, μεταφέρονται από 1.9.1997 στον Υπουργό Οικονομικών.

7. Την υπ' αριθμ. 37930/ΔΙΟΕ 1264/14.10.2005 (ΦΕΚ Β΄1432) κοινή απόφαση του Πρωθυπουργού και του Υπουργού Οικονομίας και Οικονομικών, οι οποίες αφορούν αρμοδιότητες, που περιέρχονται κατά των ανωτέρω, στους Γενικούς Γραμματείς Περιφέρειας όπως τροποποιήθηκε με την υπ' αριθμ. 5733/ΔΙΟΕ 179/9.2.2006 (Φ.Ε.Κ. 204/13.2.2006, τ.Β΄) όμοια.

8. Τον άρθρο 46 παρ. 21 του ν. 3220/2004, «Μέτρα αναπτυξιακής και κοινωνικής πολιτικής-αντικειμενοποίηση του φορολογικού ελέγχου κ. α διατάξεις» (ΦΕΚ 15/Α/28.1.2004.

9. Την με υπ' αριθμ. 1030067/296/Α006/7.4.2004, εγκύκλιο, της Δ/νσης Οργάνωσης του Υπουργείου Οικονομίας και Οικονομικών.

10. Την από 27.7.2006 έκθεση της επιτροπής καθορισμού των ορίων αιγιαλού, παραλίας, στην περιοχή «Αγ. Σώστης - Πάνορμος», νήσου Μυκόνου και το από Μαΐου 2006 κτηματολογικό, υψομετρικό, τοπογραφικό διάγραμμα, εξαρτημένο από το κρατικό δίκτυο (ΕΓΣΑ 87), το οποίο συντάχθηκε από τον Τοπογράφο Μηχανικό Παναγιώτη Στάθη, σε κλίμακα 1:500, σε μία πινακίδα, ελέγχθηκε για την ακρίβεια της αποτύπωσης στις 27.7.2006 από τον Θεόδωρο Κιουπίδη, Τεχνολόγο Τοπογράφο Μηχανικό της Κτηματικής Υπηρεσίας Ν. Κυκλάδων και θεωρήθηκε την ίδια ημερομηνία, από τον Στέλιο Σεζένια, Προϊστάμενο της Κτηματικής Υπηρεσίας Ν. Κυκλάδων.

11. Το υπ' αριθμ. 544.5/1208/06/7.12.2006 έγγραφο του Γενικού Επιτελείου Ναυτικού, το οποίο συμφωνεί με τα καθορισθέντα από την Επιτροπή όρια υπό προϋποθέσεις, οι οποίες ελήφθησαν υπόψη από την επιτροπή, αποφασίζουμε:

Επικυρώνουμε την από 27.7.2006 έκθεση της κατά το άρθρο 3 του ν. 2971/2001 αρμόδιας επιτροπής για τον καθορισμό των ορίων αιγιαλού και παραλίας στη θέση «Αγ. Σώστης-Πάνορμος», νήσου Μυκόνου καθώς επίσης και το από Μαΐου 2006 κτηματολογικό, υψομετρικό τοπογραφικό διάγραμμα, εξαρτημένο από το κρατικό δίκτυο (ΕΓΣΑ 87), το οποίο συντάχθηκε από τον Τοπογράφο Μηχανικό Παναγιώτη Στάθη, σε κλίμακα 1:500, σε μία πινακίδα, ελέγχθηκε ως προς την ακρίβεια της αποτύπωσης στις 27.7.2006, από το Θεόδωρο Κιουπίδη, Τεχνολόγο Τοπογράφο Μηχανικό της Κτηματικής Υπηρεσίας Ν. Κυκλάδων και θεωρήθηκε την ίδια ημερομηνία από το Στέλιο Σεζένια, Προϊστάμενο της Κτηματικής Υπηρεσίας Ν. Κυκλάδων.

Στο τοπογραφικό αυτό διάγραμμα καθορίστηκε

α) Η οριογραμμή του αιγιαλού με κόκκινη συνεχή πολυγωνική γραμμή και στοιχεία 1, 2, 3, ...51, 52, 53=1 (όπου 1 κορυφή αιγιαλού από το ΦΕΚ 239/Δ/2003).

β) Η οριογραμμή της παραλίας με κίτρινη συνεχή πολυγωνική γραμμή και με στοιχεία 1΄, 2΄, 3΄, ...50΄, 51΄ = 1΄. (όπου 1΄ κορυφή παραλίας από το ΦΕΚ 239/Δ/2003).

Αποφαινόμαστε, ότι υφίσταται παλαιός αιγιαλός, ο οποίος καθορίζεται στο ανωτέρω τοπογραφικό διάγραμμα με μπλε συνεχή πολυγωνική γραμμή και στοιχεία, ΠΑ1=33, ΠΑ2, ΠΑ3, ΠΑ4, ΠΑ5, 25=ΠΑ6.

Η ζώνη παραλίας έχει πλάτος 10 μ. διότι διαφορετικά δεν εξυπηρετούνται οι σκοποί του άρθρου 1 παρ. 2 του ν. 2971/2001.

Δεν υπάρχουν κτίσματα στη ζώνη παραλίας.

Η απόφαση αυτή με την έκθεση της επιτροπής και το τοπογραφικό διάγραμμα να δημοσιευθούν στην Εφημερίδα της Κυβερνήσεως.

Ερμούπολη, 28 Μαρτίου 2007

Ο Γενικός Γραμματέας Περιφέρειας
ΧΑΡΑΛΑΜΠΟΣ ΚΟΚΚΙΝΟΣ

ΕΚΘΕΣΗ
ΕΠΙΤΡΟΠΗΣ ΚΑΘΟΡΙΣΜΟΥ
ΤΩΝ ΟΡΙΩΝ ΤΟΥ ΑΙΓΙΑΛΟΥ
(΄Αρθρο 3 ν. 2971 ΦΕΚ 285Α/19.12.2001)

Για τον καθορισμό των ορίων του αιγιαλού που γίνεται για πρώτη φορά στη θέση «ΑΓ. ΣΩΣΤΗΣ - ΠΑΝΟΡΜΟΣ» της νήσου Μυκόνου του Νομού Κυκλάδων.

Στην Μύκονο, σήμερα 27.7.2006, οι υπογεγραμμένοι:

1. ΣΤΕΛΙΟΣ ΣΕΖΕΝΙΑΣ, Προϊστάμενος της Κτηματικής Υπηρεσίας του Νομού Κυκλάδων, ως πρόεδρος,

2. ΘΕΟΔΩΡΟΣ ΚΙΟΥΠΙΔΗΣ, Τεχνολόγος Τοπογράφος Μηχανικός της Κτηματικής Υπηρεσίας του Νομού Κυκλάδων, ως μέλος,

3. ΓΙΩΤΑ ΚΟΛΟΒΟΥ, αναπληρώτρια Λιμενάρχη Μυκόνου, ως μέλος, Γραμματέας της επιτροπής είναι η Αγγελική Ψιλλοπούλου, υπάλληλος της Κτηματικής Υπηρεσίας Ν. Κυκλάδων,

Τα μέλη της Επιτροπής:

4. ΔΗΜΗΤΡΙΟΣ ΜΠΟΥΝΤΟΥΡΗΣ, Διευθυντής της Διεύθυνσης Πολεοδομίας Νομαρχιακής Αυτοδιοίκησης Ν. Κυκλάδων και

5. ΕΜΜΑΝΟΥΗΛ ΚΑΛΑΒΡΟΣ, Διευθυντής Χωροταξίας και Περιβάλλοντος της Γενικής Γραμματείας Περιφέρειας Ν. Κυκλάδων αν και προσκλήθηκαν με την με αριθμ. Οικ. 1345/26.7.2006 πρόσκληση του προέδρου, δεν παρευρέθησαν,

αποτελούντες την επιτροπή καθορισμού των ορίων του αιγιαλού δυνάμει του άρθρου 3 του ν. 2971 (ΦΕΚ 285Α΄/19.12.2001), μεταβήκαμε επιτόπου στην προαναφερθείσα περιοχή και

Λαβόντες υπόψη

1. Την από Μαΐου 2006 αίτηση καθορισμού του Παναγιώτη Στάθη των ορίων του αιγιαλού στην εν λόγω θέση.

2. Το τοπογραφικό, υψομετρικό και κτηματολογικό διάγραμμα, εξαρτημένο από το κρατικό δίκτυο (ΕΓΣΑ 87), το οποίο συντάχθηκε τον Μάΐο του 2006, από τον Παναγιώτη Στάθη, Τοπογράφο Μηχανικό σε μία πινακίδα, σε κλίμακα 1:500, ελέγχθηκε επιτόπου για την ακρίβεια της αποτύπωσης την 27.7.2006 από τον Θεόδωρο Κιουπίδη Τεχνολόγο Τοπογράφο Μηχανικό της Κτηματικής Υπηρεσίας του Νομού Κυκλάδων και θεωρήθηκε την ίδια ημερομηνία από τον Στέλιο Σεζένια, Προϊστάμενο της Κτηματικής Υπηρεσίας του Νομού Κυκλάδων.

3. Τις διατάξεις του ν. 2971/2001 «Αιγιαλός, παραλία και άλλες διατάξεις» όπως αυτός ισχύει και τον ν. 1337/1983 καθώς και την σχετική Δικαστηριακή και Διοικητική Νομολογία.

4. Την από την επιτόπια μετάβαση σχηματισθείσα αντίληψη περί του πλάτους της βρεχόμενης ζώνης της ξηράς καθώς και τα στοιχεία καθορισμού αιγιαλού και παραλίας που προβλέπονται από το άρθρο 9 του ν. 2971/2001 και ειδικότερα:

α. Τη γεωμορφολογία του εδάφους για την οποία αναλυτικά αναφέρεται ότι:

1) Πρόκειται για αμμώδη ακτή με αρκετά μεγάλο πλάτος. Εκατέρωθεν της αμμώδους ακτής (βορείως και νοτίως) η μορφολογία γίνεται βραχώδης, νοτίως μεν, με υψηλά και απότομα πρανή (και ύφη στέψης 2μ ως 14μ), βορείως δε, με χαμηλότερα και ηπιότερα.

2) Της ακτής συνέχονται:

α) Του αμμώδους τμήματος, εκτάσεις πεδινές, εν μέρει αμμώδεις και εν μέρει αγροτικές, εκτός σχεδίου και αδόμητες.

β) Του νοτίου βραχώδους τμήματος εκτάσεις λοφώδεις, εκτός σχεδίου και αδόμητες.

γ) Του βορείου τμήματος εκτάσεις ημιλοφώδεις, εκτός σχεδίου και αδόμητες.

3) Η φυσική βλάστηση συνίσταται από θαμνώδη, ποώδη και χαμηλά φυτά (θυμάρια, φρύγανα, σχοίνα κ.λπ.).

4) Η ακτή βρίσκεται μέσα στον κόλπο του Πανόρμου έχει σχεδόν ανύπαρκτο ανάπτυγμα πελάγους και γενικά προστατεύεται από τους ανέμους. Επηρεάζεται όμως περισσότερο από ανέμους ανατολικών και βορείων διευθύνσεων.

5) Ο πυθμένας είναι αμμώδης και επίπεδος ή με μικρές και ομαλές κλίσεις και μικρά βάθη.

6) Δεν υπάρχουν καταγεγραμμένα δημόσια κτήματα στην παράκτια ζώνη.

7) Υφίσταται κτηματολόγιο.

8) Δεν διαπιστώθηκαν ευπαθή οικοσυστήματα στην περιοχή.

9) Στην περιοχή δεν εντοπίστηκαν παράκτιοι φυσικοί πόροι.

10) Στη ζώνη αιγιαλού και παραλίας υπάρχουν σποραδικές τεχνικές κατασκευές (τμήματα ξερολιθιών, τμήματα κτισμάτων, σκαλάκια κ.λπ.), αποφασίζουμε:

1. Καθορίζουμε επί του ανωτέρω τοπογραφικού διαγράμματος:

α) Την οριογραμμή του αιγιαλού με ερυθρά συνεχή πολυγωνική γραμμή και στοιχεία 1, 2, 3,......,51, 52, 53=1 (όπου 1 κορφή αιγιαλού από το ΦΕΚ 239/Δ/2003).


β). Την οριογραμμή της παραλίας με κίτρινη συνεχή πολυγωνική γραμμή και στοιχεία 1΄, 2΄, 3΄, ... 50΄, 51΄ = 1΄ (όπου 1΄ κορφή παραλίας από το ΦΕΚ 239/Δ/2003).

Αποφαίνεται ότι υφίσταται παλαιός αιγιαλός ο οποίος καθορίζεται στο ανωτέρω τοπογραφικό διάγραμμα με μπλε συνεχή πολυγωνική γραμμή και στοιχεία ΠΑ1=33, ΠΑ2, ΠΑ3, ΠΑ4, ΠΑ5, 25= ΠΑ6.

2. Η ζώνη της παραλίας έχει πλάτος δέκα (10) μέτρα γιατί διαφορετικά δεν εξυπηρετούνται οι σκοποί του άρθρου 1 παρ. του ν. 2971/2001.

Η Επιτροπή

Ο Πρόεδρος	Τα Μέλη
ΣΤΕΛΙΟΣ ΣΕΖΕΝΙΑΣ	ΘΕΟΔΩΡΟΣ ΚΙΟΥΠΙΔΗΣ
	ΓΙΩΤΑ ΚΟΛΟΒΟΥ

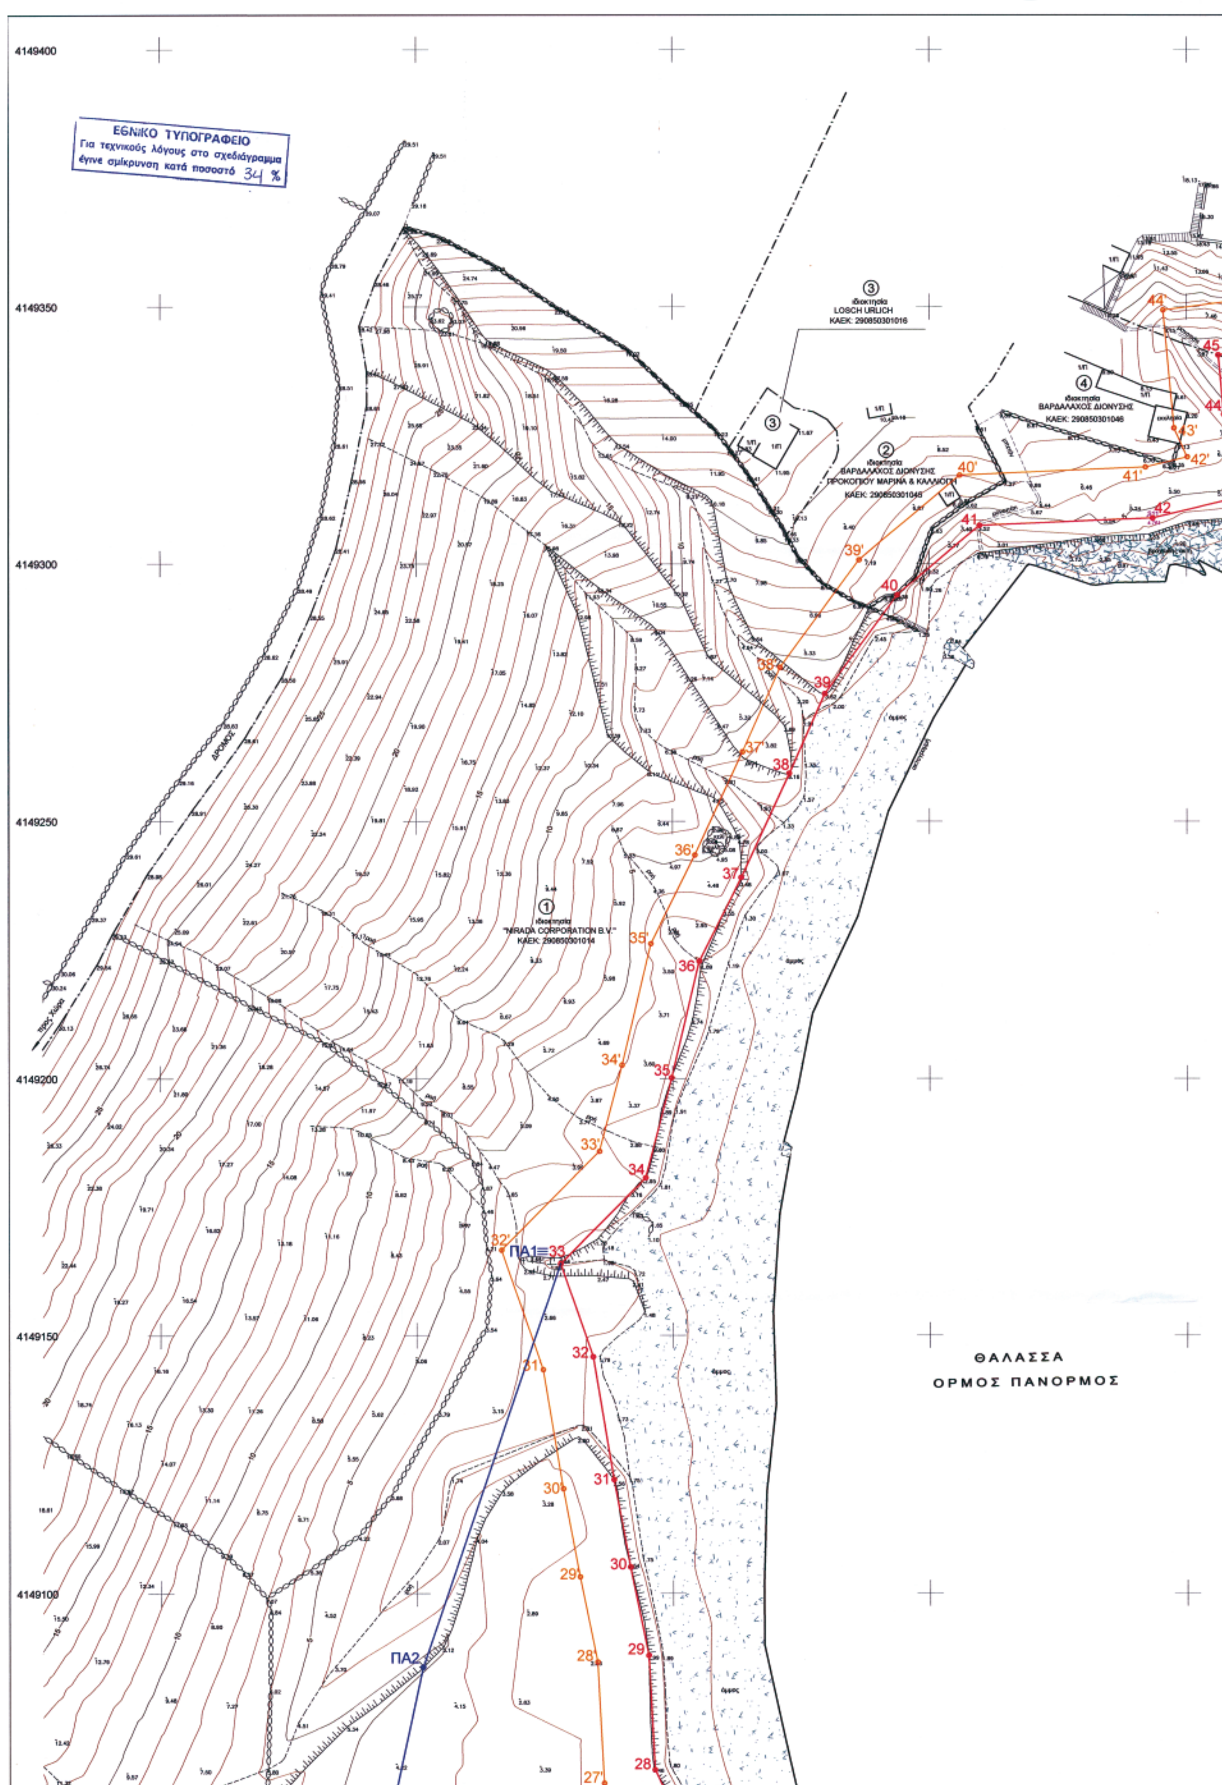
ΕΘΝΙΚΟ ΤΥΠΟΓΡΑΦΕΙΟ
Για τεχνικούς λόγους στο σχεδιάγραμμα έγινε σμίκρυνση κατά ποσοστό 34 %
ιδιοκτησία LOSCH URLICH ΚΑΕΚ: 290850301016
ιδιοκτησία ΒΑΡΔΑΛΑΧΟΣ ΔΙΟΝΥΣΗΣ ΚΑΕΚ: 290850301046
ιδιοκτησία ΒΑΡΔΑΛΑΧΟΣ ΔΙΟΝΥΣΗΣ ΠΡΟΚΟΠΙΟΥ ΜΑΡΙΝΑ & ΚΑΛΛΙΟΠΗ ΚΑΕΚ: 290850301045
ιδιοκτησία "MIRADA CORPORATION B.V." ΚΑΕΚ: 290850301014
ΔΡΟΜΟΣ
ΘΑΛΑΣΣΑ
ΟΡΜΟΣ ΠΑΝΟΡΜΟΣ
ΠΑ1≡33
ΠΑ2
4149400
4149350
4149300
4149250
4149200
4149150
4149100

ιδιοκτησία
KVALEM JORUNN
ΚΑΕΚ: 290850301017

ιδιοκτησία
ΔΟΥΣΗ ΕΜΜΑΝΟΥΕΛΑ
ΚΑΕΚ: 290850301019

ιδιοκτησία
ΠΑΡΔΑΛΑΧΟΣ ΔΙΟΝΥΣΗΣ
ΚΑΕΚ: 290850301046

γραμμή παραλίας

γραμμή αιγιαλού

ΦΕΚ 239/Δ/14-3-2003

620300

620350

ΘΑΛΑΣΣΑ

ΠΙΝΑΚΑΣ ΣΥΝΤΕΤΑΓΜΕΝΩΝ ΣΤΑΣΕΩΝ

Α/Α	Χ (μ.)	Ψ (μ.)	Η (μ.)	ΧΑΡΑΚΤΗΡΙΣΜΟΣ
T2	620139.99	4148935.26	30.35	σιδηροπάσσαλος
S7	620152.77	4148864.16	4.52	βραχόσημο
S4	620104.95	4148974.57	26.89	βραχόσημο
S5	620092.84	4148993.54	23.28	βραχόσημο
S10	620170.58	4149314.27	3.02	βραχόσημο
S11	620142.43	4149309.40	4.76	βραχόσημο
S12	620241.93	4149330.45	3.70	βραχόσημο
S6	620184.23	4148858.61	4.80	βραχόσημο

ΣΥΝ/ΝΕΣ ΚΟΡΥΦΩΝ ΑΙΓΙΑΛΟΥ

Σημείο	Χ	Υ
1	620166.25	4148757.45
2	620142.30	4148780.87
3	620128.32	4148791.54
4	620145.51	4148820.17
5	620146.88	4148833.07
6	620148.32	4148843.46
7	620164.06	4148856.74
8	620189.45	4148868.68
9	620199.20	4148868.30
10	620205.09	4148873.06
11	620214.87	4148874.79
12	620226.63	4148876.73
13	620212.18	4148898.28
14	620204.88	4148914.33
15	620200.19	4148932.26
16	620192.84	4148942.40
17	620188.63	4148954.78
18	620177.14	4148970.63
19	620167.81	4148979.24
20	620151.72	4148997.43
21	620136.20	4149006.37
22	620123.10	4149015.99
23	620112.44	4149025.63
24	620092.58	4149033.87
25	620074.79	4149033.54
26	620046.09	4149025.99
27	620050.95	4149056.29
28	620046.33	4149065.57
29	620045.13	4149087.89
30	620041.61	4149105.11
31	620038.41	4149122.07
32	620034.37	4149145.81
33	620028.07	4149164.07
34	620044.66	4149180.73
35	620049.79	4149200.15
36	620055.18	4149222.75
37	620063.37	4149239.08
38	620072.79	4149259.35
39	620079.70	4149274.74
40	620093.76	4149293.88
41	620109.82	4149307.49
42	620143.42	4149309.00
43	620164.42	4149314.03
44	620157.38	4149329.18
45	620156.30	4149340.68
46	620176.67	4149343.28
47	620194.15	4149346.76
48	620218.03	4149337.55
49	620232.14	4149333.70
50	620238.15	4149335.63
51	620241.98	4149347.93
52	620263.79	4149341.90
53	620277.88	4149344.96

ΣΥΝ/ΝΕΣ ΚΟΡΥΦΩΝ ΠΑΡΑΛΙΑΣ


Σημείο	Χ	Υ
1'	620159.26	4148750.30
2'	620135.75	4148773.29
3'	620115.14	4148789.01
4'	620135.80	4148823.42
5'	620136.95	4148834.29
6'	620138.94	4148848.63
7'	620158.61	4148865.23
8'	620187.40	4148878.77
9'	620195.84	4148878.44
10'	620200.81	4148882.46
11'	620209.69	4148884.03
12'	620203.42	4148893.39
13'	620195.42	4148910.97
14'	620190.99	4148927.91
15'	620183.86	4148937.75
16'	620179.65	4148950.13
17'	620169.63	4148963.96
18'	620160.66	4148972.24
19'	620145.32	4148989.58
20'	620130.73	4148997.98
21'	620116.77	4149008.23
22'	620107.01	4149017.06
23'	620090.68	4149023.83
24'	620076.17	4149023.56
25'	620033.79	4149012.41
26'	620040.57	4149054.71
27'	620036.46	4149062.97
28'	620035.18	4149086.61
29'	620031.79	4149103.18
30'	620028.57	4149120.31
31'	620024.65	4149143.32
32'	620016.58	4149166.71
33'	620035.67	4149185.88
34'	620040.09	4149202.59
35'	620045.73	4149226.20
36'	620054.37	4149243.42
37'	620063.69	4149263.50
38'	620071.01	4149279.81
39'	620086.40	4149300.75
40'	620105.96	4149317.33
41'	620142.02	4149318.95
42'	620150.20	4149320.91
43'	620147.59	4149326.53
44'	620145.44	4149349.37
45'	620175.06	4149353.15
46'	620195.04	4149357.13
47'	620221.15	4149347.06
48'	620230.45	4149344.53
49'	620235.31	4149360.15
50'	620264.08	4149352.20
51'	620279.26	4149354.92


ΣΥΝ/ΝΕΣ ΚΟΡΥΦΩΝ ΠΑΛΑΙΟΥ ΑΙΓΙΑΛΟΥ


Σημείο	Χ	Υ
ΠΑ1	620028.07	4149164.07
ΠΑ2	620001.15	4149085.64
ΠΑ3	619987.92	4149024.67
ΠΑ4	620012.23	4149003.79
ΠΑ5	620040.53	4148998.67
ΠΑ6	620074.79	4149033.54

ΣΑ
ΝΟΡΜΟΣ


Απόσπασμα χάρτου κλ. 1:5000 της ΓΥΣ (Φ.Χ. 7601/1 Ν. ΜΥΚΟΝΟΣ)

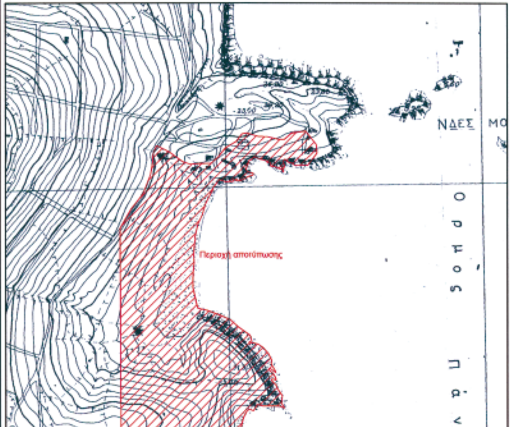

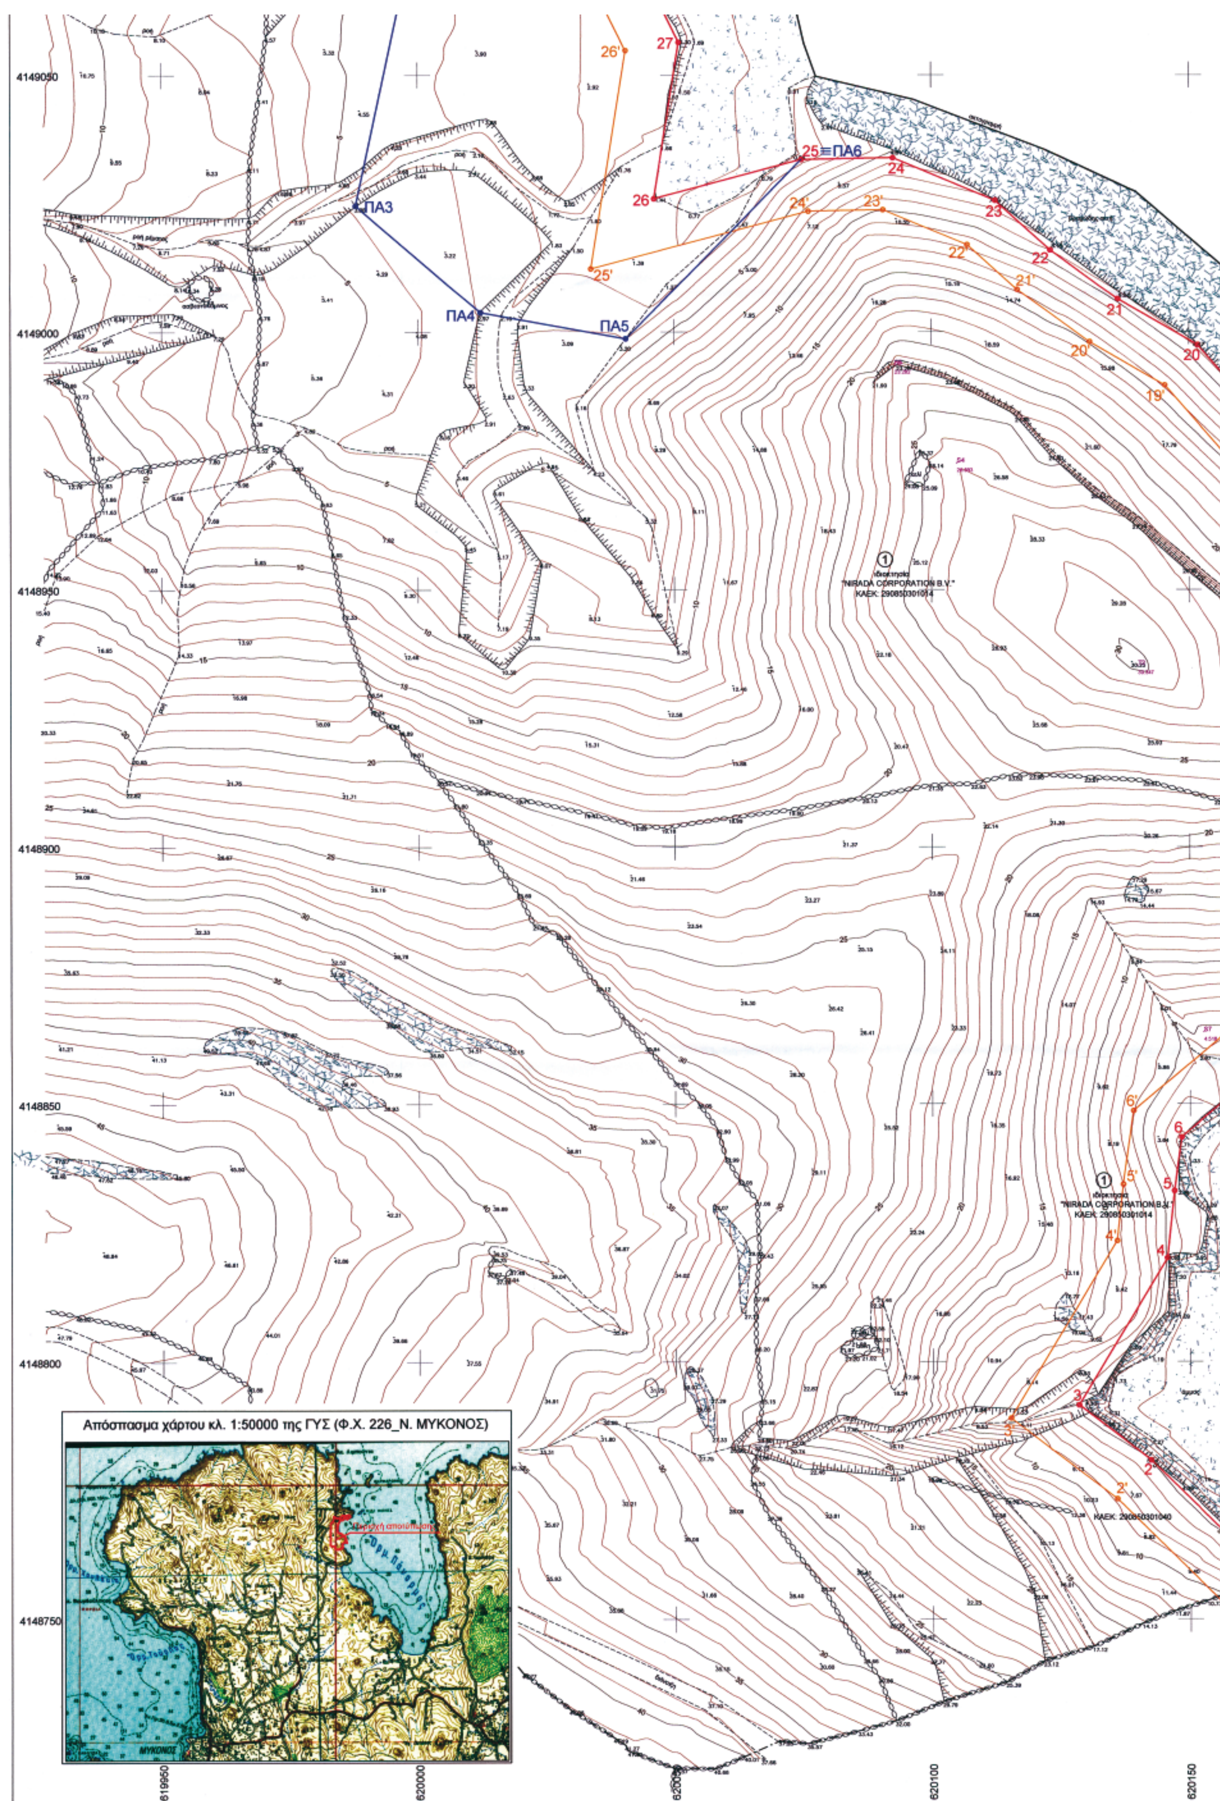
4149050
4149000
4148950
4148900
4148850
4148800
4148750
619950
620000
620050
620100
620150
ΠΑ3
ΠΑ4
ΠΑ5
25≡ΠΑ6
26'
27
26
25'
24'
23'
24
23
22'
22
21'
21
20'
20
19'
"NIRADA CORPORATION B.V."
6'
6
5'
5
4'
4
3'
2'
2
Απόσπασμα χάρτου κλ. 1:50000 της ΓΥΣ (Φ.Χ. 226_Ν. ΜΥΚΟΝΟΣ)
ΜΥΚΟΝΟΣ

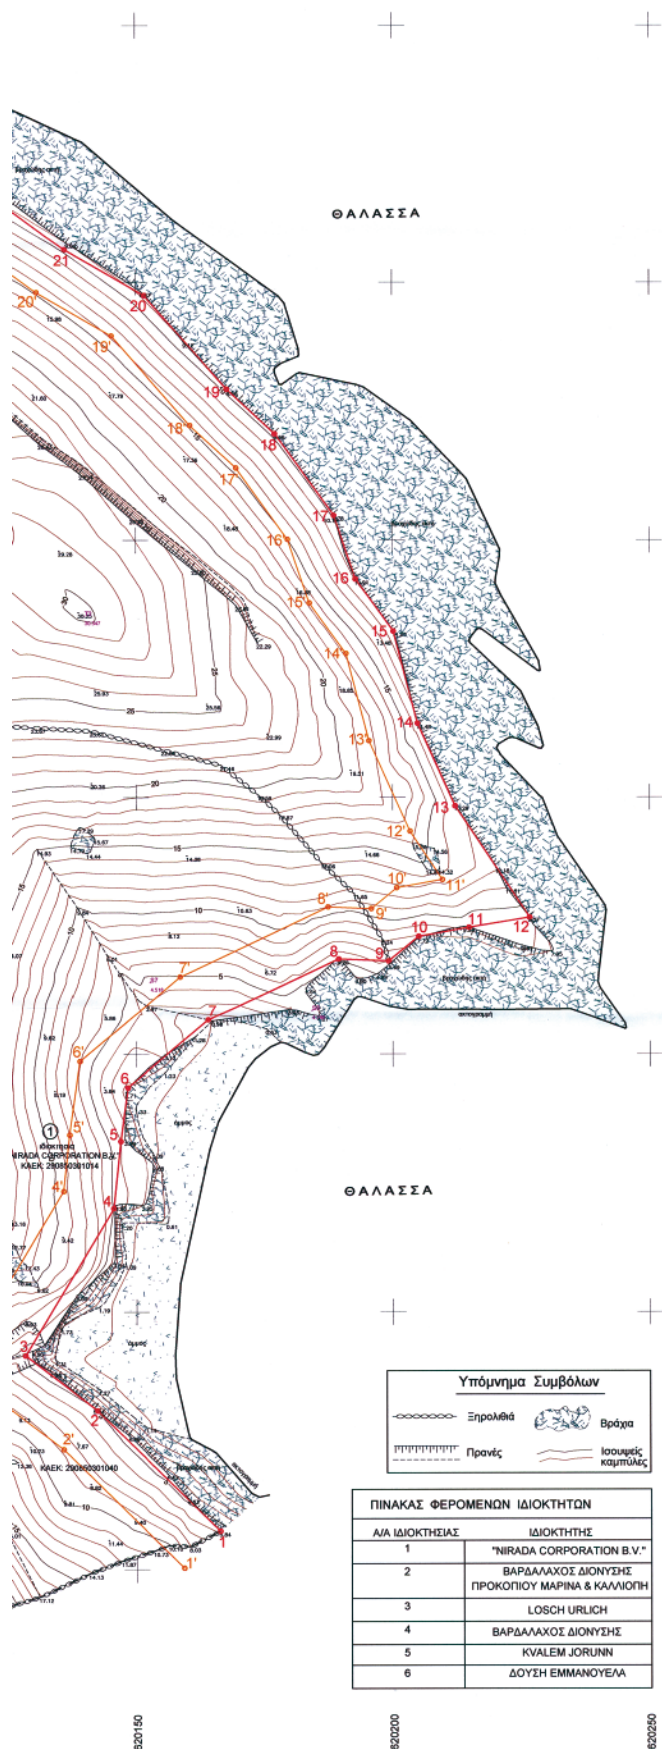

ΠΙΝΑΚΑΣ ΦΕΡΟΜΕΝΩΝ ΙΔΙΟΚΤΗΤΩΝ	
Α/Α ΙΔΙΟΚΤΗΣΙΑΣ	ΙΔΙΟΚΤΗΤΗΣ
1	"NIRADA CORPORATION B.V."
2	ΒΑΡΔΑΛΑΧΟΣ ΔΙΟΝΥΣΗΣ ΠΡΟΚΟΠΙΟΥ ΜΑΡΙΝΑ & ΚΑΛΛΙΟΠΗ
3	LOSCH URLICH
4	ΒΑΡΔΑΛΑΧΟΣ ΔΙΟΝΥΣΗΣ
5	KVALEM JORUNN
6	ΔΟΥΣΗ ΕΜΜΑΝΟΥΕΛΑ

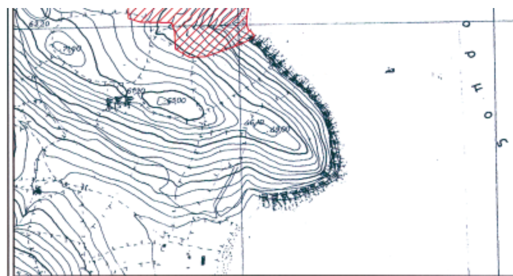

ΥΠΟΜΝΗΜΑ ΕΠΙΤΡΟΠΗΣ

1. Το παρόν τοπογραφικό διάγραμμα συνοδεύει την από 27-07-2006 έκθεση της επιτροπής καθορισμού των ορίων αιγιαλού.

2. Κόκκινη γραμμή 1,2,3,...,53 οριογραμμή αιγιαλού.
Κίτρινη γραμμή 1',2',3'...,51' οριογραμμή παραλίας.
Μπλε γραμμή ΠΑ 1,ΠΑ2,...,ΠΑ6 οριογραμμή παλαιού αιγιαλού.

3. Οι κορυφές των οριογραμμών του αιγιαλού και της παραλίας ορίζονται με συντεταγμένες του Κρατικού τριγωνομετρικού δικτύου ως ο συνημμένος πίνακας.

4. Η οριογραμμή της παραλίας χαράσεται σε σταθερή απόσταση 10.00 μ. από την οριογραμμή του αιγιαλού.

ΜΥΚΟΝΟΣ 27-07-2006
Η ΕΠΙΤΡΟΠΗ

Ο ΠΡΟΕΔΡΟΣ

ΣΤΕΛΙΟΣ ΣΕΖΕΝΙΑΣ
ΕΦΟΡΙΑΚΟΣ ΔΕ/Α'
ΠΡΟΪΣΤΑΜΕΝΟΣ Κ.Υ.Ν.Κ.

ΤΑ ΜΕΛΗ

α. ΘΕΟΔΩΡΟΣ ΚΙΟΥΠΙΔΗΣ
Τ.Ε. ΤΟΠΟΓΡ. Κ.Υ.Ν.Κ.

β. ΓΙΩΤΑ ΚΟΛΟΒΟΥ
ΑΝ. Λ/ΧΗΣ ΜΥΚΟΝΟΥ

ΚΤΗΜΑΤΙΚΗ ΥΠΗΡΕΣΙΑ
ΥΠΟΥΡΓΕΙΟΥ ΟΙΚΟΝΟΜΙΚΩΝ
ΑΚΡΙΒΕΣ ΑΝΤΙΓΡΑΦΟ
23-3-2007



ΤΟΠΟΓΡΑΦΙΚΟ ΔΙΑΓΡΑΜΜΑ

ΚΑΘΟΡΙΣΜΟΥ ΟΡΙΩΝ ΑΙΓΙΑΛΟΥ - ΠΑΡΑΛΙΑΣ

ΘΕΣΗ : "ΑΓ. ΣΩΣΤΗΣ - ΠΑΝΟΡΜΟΣ" Ν. ΜΥΚΟΝΟΥ
ΑΡΜΟΔΙΑ ΚΤΗΜΑΤΙΚΗ ΥΠΗΡΕΣΙΑ : ΚΥΚΛΑΔΩΝ
ΝΟΜΑΡΧΙΑ : ΚΥΚΛΑΔΩΝ

ΕΝΔΙΑΦΕΡΟΜΕΝΟΣ : "NIRADA CORPORATIONS B.V"

ΤΡΙΓΩΝΟΜΕΤΡΙΚΗ ΕΞΑΡΤΗΣΗ : Κρατικό Δίκτυο Γ.Υ.Σ.
Σύστημα ΕΓΣΑ 87 Φ.Χ. 1:50.000 Νήσος Μύκονος (226)

ΥΨΟΜΕΤΡΙΚΗ ΑΦΕΤΗΡΙΑ : Μέση στάθμη θάλασσας με εξάρτηση από το τριγ/κό δίκτυο Γ.Υ.Σ.
Ισοδιάσταση ισοϋψών : 1 μ.

Αρ. Σχεδίου 1	ΚΛΙΜΑΚΑ 1:500 Ημερ/νια αποτύπωσης : ΜΑΪΟΣ 2006

ΕΛΕΓΧΘΗΚΕ	ΘΕΩΡΗΘΗΚΕ	Ο ΣΥΝΤΑΞΑΣ
Επί τόπου για την ακρίβεια αποτύπωσης 27-7-2006 ΘΕΟΔΩΡΟΣ ΚΙΟΥΠΙΔΗΣ Τ.Ε. ΤΟΠΟΓΡ. Κ.Υ.Ν.Κ.	Ο Προϊστάμενος Κτηματικής Υπηρεσίας Ν. Κυκλάδων 27-7-2006 ΣΤΕΛΙΟΣ ΣΕΖΕΝΙΑΣ ΕΦΟΡΙΑΚΟΣ ΔΕ/Α'	ΠΑΝΑΓΙΩΤΗΣ Ξ. ΣΤΑΘΗΣ ΔΙΠΛ. ΑΓΡ/ΜΟΣ ΤΟΠΟΓΡΑΦΟΣ ΜΗΧΑΝΙΚΟΣ ΕΘΝΙΚΟΥ ΜΕΤΣΟΒΙΟΥ ΠΟΛΥΤΕΧΝΕΙΟΥ ΜΕΛΟΣ Τ.Ε.Ε. ΑΡΙΘΜΟΣ ΜΗΤΡΩΟΥ 71921 ΑΘ. ΔΙΑΚΟΥ 1-Ν. ΨΥΧΙΚΟ-ΤΗΛ. 210 6770194 ΑΦΜ: 047256160 - ΔΟΥ: ΨΥΧΙΚΟΥ


04001722604070008

ΑΠΟ ΤΟ ΕΘΝΙΚΟ ΤΥΠΟΓΡΑΦΕΙΟ
ΚΑΠΟΔΙΣΤΡΙΟΥ 34 * ΑΘΗΝΑ 104 32 * ΤΗΛ. 210 52 79 000 * FAX 210 52 21 004
ΗΛΕΚΤΡΟΝΙΚΗ ΔΙΕΥΘΥΝΣΗ: http://www.et.gr – e-mail: webmaster@et.gr